


POHLAD "A"

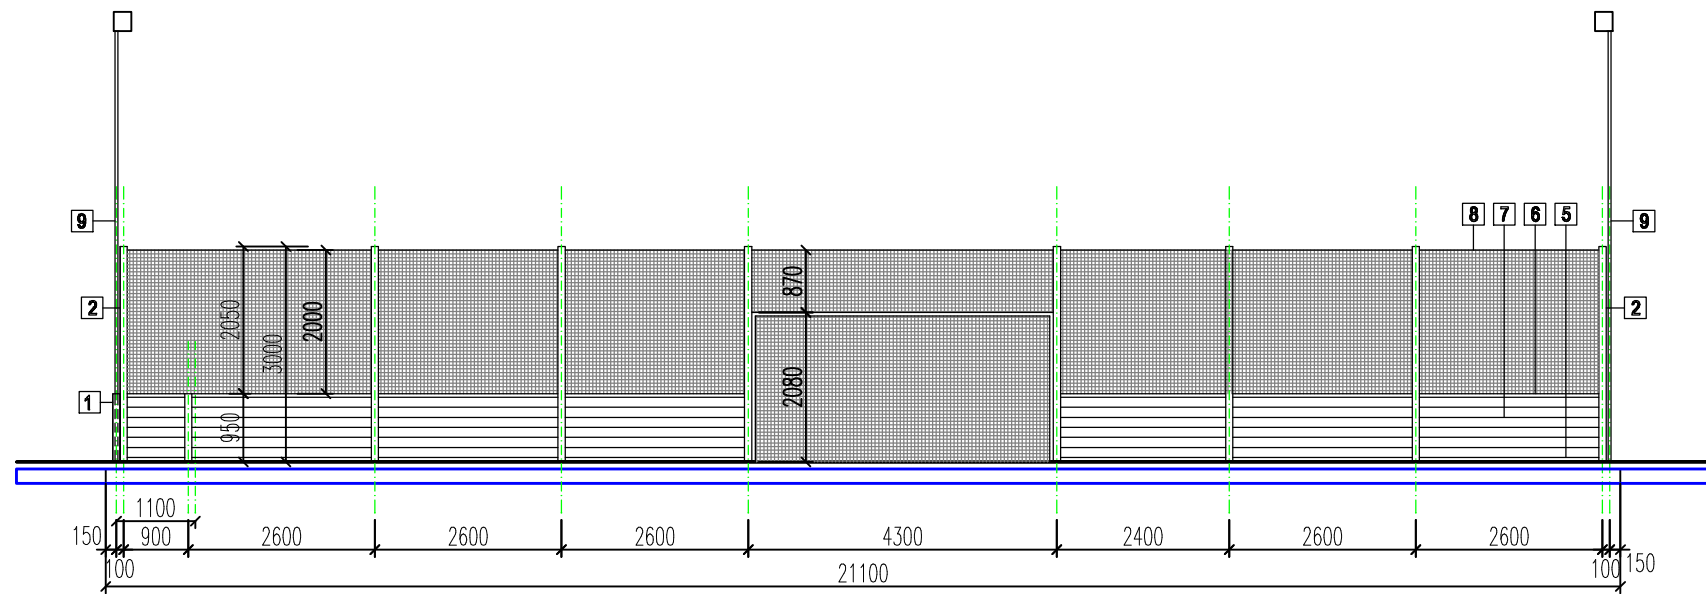

POHLAD "B"

VÝKAZ MATERIÁLU - MANTINEL + OCHRANNÁ SIEŤ

- 1 - MALÝ STĹPIK - HLINÍKOVÝ PROFIL "H" - dl. 950 mm - 23 ks
- 2 - VEĹKÝ STĹPIK - HLINÍKOVÝ PROFIL "H" - dl. 3000 mm - 33 ks
- 3 - KOTEVNÁ PLATNA 150 x 150 x 5 - 62 ks
- 4 - KOTEVNÁ SKRUTKA (ZAVITNICA dl. 300 mm) ϕ 12 - 4 ks/stĺpik - 248 ks
- 5 - SPODNÝ OSADZOVACÍ AL PROFIL - dl. 2500 mm - 41 ks
 - dl. 2300 mm - 2 ks
 - dl. 800 mm - 2 ks
 - dl. 200 mm - 1 ks
- 6 - HORNÝ (MADLO) OSADZOVACÍ AL PROFIL - dl. 2500 mm - 41 ks
 - dl. 2300 mm - 2 ks
 - dl. 800 mm - 2 ks
 - dl. 200 mm - 1 ks
- 7 - MANTINELOVÉ PROFILY - dl. 2550 mm - 6 ks/modul x 44 modulov - 264 ks
 - dl. 2350 mm - 6 ks/modul x 2 moduly - 12 ks
 - dl. 850 mm - 6 ks/modul x 2 modul - 12 ks
 - dl. 250 mm - 6 ks/modul x 1 modul - 6 ks
- 8 - OCHRANNÁ SIEŤ OKÁ 50 x 50 mm - 5200 x 2000 - 14 ks
 - 2900 x 2000 - 1 ks
 - 2600 x 2000 - 8 ks
 - 2400 x 2000 - 2 ks
 - 3500 x 2000 - 2 ks
 - 4300 x 870 - 2 ks
- 9 - VEĹKÝ STĹPIK SVETLO - HLINÍKOVÝ PROFIL "H" - dl. 6000 mm - 6 ks

POZNÁMKA :
KÓTOVANÉ NA OS STĹPOV

Názov stavby	Viacúčelové ihrisko 40 x 20 m		
Miesto	VZOROVÝ PROJEKT		
Stupeň			
Investor stavby			
Hlavný inžinier projektu			
Zodpovedný projektant			
Vypracoval			Dátum
Profesia	Architektonicko - stavebné riešenie		Mierka
Obsah	Pohľad na mantinel - "A" - "B"		1:100
			Formát
			4 A4
			Výkres
			06